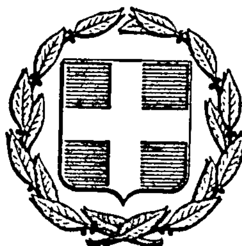


ΕΦΗΜΕΡΙΣ ΤΗΣ ΚΥΒΕΡΝΗΣΕΩΣ
ΤΗΣ ΕΛΛΗΝΙΚΗΣ ΔΗΜΟΚΡΑΤΙΑΣ

ΕΝ ΑΘΗΝΑΙΣ
ΤΗ 20 ΟΚΤΩΒΡΙΟΥ 1977

ΤΕΥΧΟΣ ΤΕΤΑΡΤΟΝ

ΑΡΙΘΜΟΣ ΦΥΛΛΟΥ
404

ΠΕΡΙΕΧΟΜΕΝΑ

ΑΠΑΛΛΟΤΡΙΩΣΕΙΣ

ΠΟΛΕΟΔΟΜΙΑ

ΑΠΑΛΛΟΤΡΙΩΣΕΙΣ

ΔΙΑΤΑΓΜΑΤΑ

(1)

Περὶ κηρύξεως δασικῆς περιοχῆς Καλαβρύτων ὡς Αἰσθητικοῦ Δάσους

**Ο ΠΡΟΕΔΡΟΣ
ΤΗΣ ΕΛΛΗΝΙΚΗΣ ΔΗΜΟΚΡΑΤΙΑΣ**

Ἔχοντες ὑπ' ὄψει :

1. Τὰς διατάξεις τοῦ ἄρθρου 78 τοῦ Ν.Δ. 86/69 «περὶ Δασικοῦ Κώδικος», ὡς ἀντικατεστάθησαν αὗται ὑπὸ τῶν διατάξεων τοῦ ἄρθρου 3 τοῦ Ν.Δ. 996/1971.
2. Τὴν ὑπ' ἀριθμ. 56/10.3.77 γνώμην τοῦ Τεχνικοῦ Συμβουλίου Δασῶν.
3. Τὴν ὑπ' ἀριθμ. 751/1977 γνωμοδότησιν τοῦ Συμβουλίου τῆς Ἐπικρατείας, προτάσει τοῦ Ὑπουργικοῦ Συμβουλίου, ἀποφασίζομεν :

Ἄρθρον 1.

Ἡ Δασικὴ περιοχὴ Καλαβρύτων ὑπὸ τὴν ὀνομασίαν «ΑΛΣΟΣ ΕΘΝΙΚΗΣ ΑΝΕΞΑΡΤΗΣΙΑΣ» καλυπτομένη ὑπὸ δάσους ἐλάτης καὶ ἀειφύλλων πλατυφύλλων, καὶ παρουσιάζουσα ἰδιαιτέραν αἰσθητικήν, ὑγιεινὴν καὶ τουριστικὴν σημασίαν, κηρύσσεται ὡς Αἰσθητικὸν Δάσος.

Ἄρθρον 2.

Ἡ ὁριογραμμὴ τοῦ Αἰσθητικοῦ Δάσους, συνολικῆς ἐκτάσεως 17.500 στρεμμάτων, ἔχει ὡς ἑξῆς :

Ἀρχίζει ἀπὸ τὸ Β.Δ. ἄκρον (ἐκκλησάκι Ἅγιος Γεώργιος) εἰς τὸν κόμβον τῶν δρόμων πρὸς Ἁγίαν Λαύραν καὶ Κλειτορίαν καὶ ἀκολουθεῖ τὰ ὅρια τῆς ἰδιοκτησίας τῆς Ἱ.Μ. Ἁγ. Λαύρας μὲ κατεύθυνσην Ν.Α. μέχρι συναντήσεως τῆς ὁδοῦ πρὸς Ἁγ. Λαύραν (παιδικαὶ κατασκηνώσεις). Ἀπὸ ἐκεῖ ἀκολουθεῖ τὰ ὅρια μέχρι τῆς ράχης «Μαχαίρα» κατέρχεται καὶ συναντᾷ διαδοχικὰ τρία ρέμματα, ἀκολουθεῖ τὴ χωροσταθμικὴ καμπύλη τῶν 840 μ. καὶ φθάνει μέχρι τὴν θέσιν «Ἁγία Βαρβάρα», ὅπου συναντᾷ τὰ νοτιώτερα σπίτια τῶν Καλαβρύτων. Ἀπὸ ἐκεῖ μὲ ὅριο τὰ σπίτια περνᾶ ἀπὸ τὰς θέσεις «Ἅγιοι Ἀνάργυροι, Κεραμιδάκι, Βρύση τοῦ λοφίσκου Ἅγιος Κωνσταντῖνος», καὶ ἀπὸ ἀνώνυμον ρέμμα ἀνεβαίνει μέχρι τὸ ἐκκλησάκι «Ἁγία Παρασκευή». Ἀπὸ ἐκεῖ μὲ κατεύθυνσιν Β.Δ. κατέρχεται καὶ περικλείουσα τὸν χῶρον τοῦ «Μνημείου ἐκτελεσθέντων Καλαβρυτινῶν», ἀνέρχεται μέχρι τὸ ὕψωμα «Ράχη Κωτῆ». Ἀκολουθεῖ ἀπὸ ἐκεῖ τὴν ράχην καὶ μὲ κατεύθυνσιν Α ἀνεβαίνει εἰς τὸ ὕψωμα «Κάστρο», διέρχεται ἀπὸ τὸν αὐχένα «Ἅγιος Ἰωάν-

νης», ἀκολουθεῖ κατεύθυνσιν Ν.Α. καὶ ἀνεβαίνει ἀπὸ τὸ ὕψωμα «Τρεμουλᾶς». Ἔπειτα κατέρχεται ἀπὸ τὴν ράχην πρὸς τὸν αὐχένα «Προφήτης Ἠλίας» καὶ ἀνεβαίνει σὲ ἀνώνυμο ὕψωμα. Ἀπὸ ἐκεῖ μὲ κατεύθυνσιν Ν.Δ. περνᾶ, διαδοχικὰ ἀπὸ τὰς θέσεις «Πετροσκούφι», «Σέμερον», καὶ φθάνει εἰς τὸ ὕψωμα «Βιλιοστάσι». Ἀπὸ τὸ ὕψωμα αὐτὸ ἀνεβαίνει καὶ ἀκολουθεῖ μὲ κατεύθυνσιν Δ. τὴν κορυφογραμμὴν καὶ διέρχεται ἀπὸ τὰς θέσεις «Βορούς», «Πυρμωτὸ», «Βελλᾶ», «Γοῦβες», «Τριάντο», «Τρικοκιὰ», «Ρεκούτι Λάζο», «Κατσόβραχα», «Κουτσοβέρι» παρὰ τὸ Ν.Δ. ἄκρον ἐν συνεχείᾳ μὲ κατεύθυνσιν βορεία κατέρχεται ἀπὸ τὴν ράχην μέχρις ὅτου συναντήσῃ τὰ χωράφια στὴ θέση «Σαλονικιά». Ἀπὸ ἐκεῖ μὲ ὅριο τὰ χωράφια καὶ παραλλήλως πρὸς τὸν δρόμον Κλειτορίας – Καλαβρύτων φθάνει εἰς τὸ ἐκκλησάκι «Ἅγιος Γεώργιος», ἀπὸ ὅπου ἄρχισε.

Εἰς τὸν ἐπὶ τῆς Γεωργίας Ὑπουργὸν ἀνατίθεμεν τὴν δημοσίευσιν καὶ ἐκτέλεσιν τοῦ παρόντος.

Ἐν Ἀθήναις τῇ 29 Σεπτεμβρίου 1977

Ο ΠΡΟΕΔΡΟΣ ΤΗΣ ΔΗΜΟΚΡΑΤΙΑΣ

ΚΩΝΣΤΑΝΤΙΝΟΣ Δ. ΤΣΑΤΣΟΣ

ΤΟ ΥΠΟΥΡΓΙΚΟΝ ΣΥΜΒΟΥΛΙΟΝ

Ο ΠΡΩΘΥΠΟΥΡΓΟΣ

ΚΩΝΣΤΑΝΤΙΝΟΣ ΚΑΡΑΜΑΝΛΗΣ

ΤΑ ΜΕΛΗ

ΠΑΝ. ΠΑΠΑΛΗΓΟΥΡΑΣ, ΓΕΩΡ. ΡΑΛΛΗΣ, ΕΥΑΓΓ. ΑΒΕΡΩΦ—ΤΟΣΙΤΣΑΣ, ΚΩΝ. ΣΤΕΦΑΝΑΚΗΣ, ΙΩΝ. ΙΟΡΔΑΝΟΓΛΟΥ, ΕΥΑΓΓ. ΔΕΒΛΕΤΟΓΛΟΥ, ΙΩΑΝ. ΜΠΟΥΤΟΣ, ΚΩΝ. ΤΡΥΠΑΝΗΣ, ΚΩΝ. ΚΟΝΟΦΑΓΟΣ, ΙΩΑΝ. ΒΑΡΒΙΤΣΙΩΤΗΣ, ΚΩΝ. ΛΑΣΚΑΡΗΣ, ΚΩΝ. ΣΤΕΦΑΝΟΠΟΥΛΟΣ, ΓΕΩΡΓ. ΣΤΑΜΑΤΗΣ.

ΧΑΡΤΗΣ ΠΕΡΙΟΧΗΣ ΤΟΥ ΠΡΟΣ ΙΔΡΥΣΙΝ "ΑΛΣΟΥΣ ΕΘΝΙΚΗΣ ΑΝΕΞΑΡΤΗΣΙΑΣ" ΚΑΛΑΒΡΥΤΩΝ

ΑΠΟΦΑΣΕΙΣ

Ἀριθ. Π.3568/2152 (2)

Περὶ ἀναγκαστικῆς ἀπαλλοτριώσεως ἀκινήτου στὴ Θήβα, ὁδὸς Πελοπίδα ἀριθμ. 25, γιὰ ἀρχαιολογικοὺς σκοποὺς

ΟΙ ΥΠΟΥΡΓΟΙ
ΟΙΚΟΝΟΜΙΚΩΝ ΚΑΙ ΠΟΛΙΤΙΣΜΟΥ
ΚΑΙ ΕΠΙΣΤΗΜΩΝ

Ἔχοντας ὑπ' ὄψη:

1. Τὶς διατάξεις τοῦ Ν. Δ/τος 797/71 «περὶ ἀναγκαστικῶν ἀπαλλοτριώσεων» σὲ συνδυασμὸ μὲ τὶς διατάξεις τοῦ Β. Δ/τος 139/1971 «περὶ τῆς ἁρμοδιότητος τῶν Νομαρχῶν πρὸς κήρυξιν ἀναγκαστικῶν τινων ἀπαλλοτριώσεων»

2. Τὶς διατάξεις τοῦ ἄρθρου 1 τοῦ Νόμου ΒΡΞΖ/1893 «περὶ ἀναγκαστικῆς ἀπαλλοτριώσεως ἀκινήτων πρὸς συντήρησιν ἢ ἀνεύρεσιν ἀρχαιοτήτων» καὶ

3. Τὸ ἀπὸ 23.9.1976 ἀπόσπασμα πρακτικοῦ, ἀπὸ τὴ 15 συνεδρίαση τοῦ Ἀρχαιολογικοῦ Συμβουλίου τοῦ Κράτους, ἀποφασίζουμε:

Κηρύσσουμε τὴν ἀναγκαστικὴ ἀπαλλοτρίωση ἀκινήτου στὴ Θήβα, ὁδὸς Πελοπίδα ἀριθμ. 25, λόγῳ δημόσιας ὠφέλειας καὶ εἰδικότερα γιὰ τὴ διατήρηση συντήρηση καὶ ἀνάδειξη τῶν ἀρχαιοτήτων ποὺ ἔχουν ἀποκαλυφθεῖ ἐμβαδοῦ 182,04 Μ2 ποὺ φαίνεται μὲ τὰ στοιχεῖα Α Β Γ Δ Ε Α στὸ κτηματολογικὸ διάγραμμα καὶ πίνακα τοῦ Μιχ. Μαυραΐδη, θεωρημένο ἀπὸ τὸ Διευθυντὴ Ἀναστηλώσεως τοῦ Ὑπουργείου Πολιτισμοῦ καὶ Ἐπιστημῶν Ἰορδ. Δημακόπουλο, στὶς 19.1.1977

Στὴν ἔκταση ποὺ ἀπαλλοτριώνεται προβάλλει δικαιώματα κυριότητας ὁ Δημήτριος Στέφας.

Ἡ ἀπαλλοτρίωση κηρύσσεται ὑπὲρ τοῦ Δημοσίου, καὶ μὲ δαπάνες τοῦ Ταμείου Ἀρχαιολογικῶν Πόρων καὶ Ἀπαλλοτριώσεων.

Ἡ ἀπόφαση αὐτὴ νὰ δημοσιευθεῖ στὴν Ἐφημερίδα τῆς Κυβερνήσεως.

Ἀθῆναι, 14 Ὀκτωβρίου 1977

ΟΙ ΥΠΟΥΡΓΟΙ

ΟΙΚΟΝΟΜΙΚΩΝ — ΠΟΛΙΤΙΣΜΟΥ ΚΑΙ ΕΠΙΣΤΗΜΩΝ

ΕΥΑΓΓ. ΔΕΒΛΕΤΟΓΛΟΥ — **ΚΩΝΣΤΑΝΤΙΝΟΣ ΤΡΥΠΑΝΗΣ**

Ἀριθ. Α.25268/6619 (3)

Περὶ ἀναγκαστικῆς ἀπαλλοτριώσεως ἐκτάσεως στὴν περιοχὴ τοῦ Νομοῦ Ἀχαΐας, γιὰ τὴν ἐγκατάσταση γραμμῆς μεταφορᾶς ἠλεκτρικῆς ἐνέργειας, 150 KV Πατρῶν ΙΙ-Λεχαινῶν καὶ συστάσεως δουλείας σὲ ἄλλη λωρίδα ἐδάφους.

ΟΙ ΥΠΟΥΡΓΟΙ
ΟΙΚΟΝΟΜΙΚΩΝ ΚΑΙ ΒΙΟΜΗΧΑΝΙΑΣ
ΚΑΙ ΕΝΕΡΓΕΙΑΣ

Ἔχοντας ὑπόψη:

1. Τὶς διατάξεις τοῦ Ν. Δ/τος 797/71 «περὶ ἀναγκαστικῶν ἀπαλλοτριώσεων» σὲ συνδυασμὸ μὲ τὶς διατάξεις τοῦ Β. Δ/τος 139/1971 «περὶ τῆς ἁρμοδιότητος τῶν Νομαρχῶν πρὸς κήρυξιν ἀναγκαστικῶν τινων ἀπαλλοτριώσεων».

2. Τὶς διατάξεις τοῦ ἄρθρου 4 παρ. 2, τοῦ Νόμου 1468/1950 «περὶ ἱδρύσεως Δημοσίας Ἐπιχειρήσεως Ἠλεκτρισμοῦ» ὅπως ἔχει τροποποιηθεῖ καὶ συμπληρωθεῖ μεταγενέστερα, δυνάμει τοῦ Α.Ν. 1672/1951, ποὺ κυρώθηκε μὲ τὸ Νόμο 2113/1952.

3. Τὶς διατάξεις τοῦ ἄρθρου 9, τοῦ Α.Ν. 1566/1950 «περὶ κυρώσεως τῆς μετὰ τοῦ οἴκου « EBASCO» συναφθείσης τὴν 20ην Ἰουλίου 1950 συμβάσεως κλπ», ὅπως ἔχουν κυρωθεῖ, τροποποιηθεῖ, καὶ συμπληρωθεῖ, μὲ τὸ Νόμο 1633/1951.

4. Τὴν ἀπόφαση τοῦ Διοικητικοῦ Συμβουλίου τῆς Δημοσίας Ἐπιχειρήσεως Ἠλεκτρισμοῦ, ἀριθ. 111/16.4.77 (Συνεδρίασή του ἀριθ. 18/77), ἀποφασίζουμε:

Κηρύσσουμε τὴν ἀναγκαστικὴ ἀπαλλοτρίωση, λόγῳ δημόσιας ὠφέλειας καὶ εἰδικότερα Α., γιὰ τὴν ἐγκατάσταση χαλύβδινων πύργων τοῦ ἐντὸς τοῦ Νομοῦ Ἀχαΐας, τμήματος τῆς γραμμῆς μεταφορᾶς ἠλεκτρισμοῦ ἠλεκτρικῆς ἐνέργειας, 150 KV Πατρῶν ΙΙ Λεχαινῶν, ἐκτάσεως ἐμβαδοῦ 8902 Μ2, ἡ ὁποία ἀποτελεῖται ἀπὸ ἑκατὸν ὀκτὼ (108) τετράγωνα τεμάχια ἐδάφους.

Ἀπὸ τὰ ἀνωτέρω τεμάχια ἐδάφους α) τὸ ἕνα (1) ἔχει ἐμβαδὸ 121 Μ2 (11χ11= 121) β) τὰ ἕξι (6) ἔχουν 100 Μ2 (10Χ10= 100) καὶ γ) τὰ ὑπόλοιπα ἑκατὸν ἕνα (101) ἔχουν ἐμβαδὸ 81 Μ2 (9Χ9= 81).

Β. Γιὰ Σύσταση δουλείας ἐναέριας διελεύσεως τῆς γραμμῆς μεταφορᾶς ἠλεκτρικῆς ἐνέργειας 150 KV Πατρῶν ΙΙ-Λεχαινῶν (τμήματος ἐντὸς τοῦ Νομοῦ Ἀχαΐας) σὲ λωρίδα ἐδάφους μήκους 38,347 10 Μ καὶ πλάτους 40 Μ (χ. θ. 1+105,30- 7+ 970,20 καὶ 8+ 089,80- 39+ 567). Τὸ πλάτος τῆς λωρίδας μειώνεται στὸ ἀρχικὸ τμῆμα τῆς γραμμῆς, ὅταν συναντιέται μὲ δουλεύουσες λουρίδες ἄλλων γραμμῶν μεταφορᾶς. Τὸ πλάτος τῆς λωρίδας ἐδάφους στὴν ὁποία συνιστᾶται δουλεία διελεύσεως μεταξὺ τῶν χ.θ. 1+ 105,30- 7+ 970,20 περιορίζονται σὲ 25 μέτρα.

Τὸ περιεχόμενο τῆς δουλείας ποὺ ἐπιβάλλεται μὲ τὴν ἀναγκαστικὴ ἀπαλλοτρίωση συνίσταται στὸ δικαίωμα εἰσόδου τοῦ προσωπικοῦ, τῶν συνεργείων καὶ τῶν τεχνικῶν μέσων τῆς Δημοσίας Ἐπιχειρήσεως Ἠλεκτρισμοῦ ἢ τῶν προσώπων ποὺ ὁρίζονται ἀπ' αὐτὴ στὴ βαρυνόμενη μὲ τὴ δουλεία ἔκταση ἐδάφους γιὰ τὴν ἐκτέλεση κάθε ἐργασίας ἐγκαταστάσεως λειτουργίας, ἐπιθεωρήσεως, ἐπισκευῶν συντηρήσεως καὶ ἀντικαταστάσεως τῶν ἐναέριων γραμμῶν καὶ τῶν πύργων αὐτῶν.

Στὴν ἔκταση ποὺ βαρύνεται μὲ τὴ δουλεία, ἐπιτρέπεται ἡ οἰκοδόμηση μὲ τοὺς ἑξῆς ὅρους: 1. Ἡ κατακόρυφη ἀπόσταση τῶν ἀνεγειρόμενων κτισμάτων ἀπὸ τοὺς ἀγωγοὺς σὲ θερμοκρασία 50ο Κελσίου καὶ ἄπνοια πρέπει νὰ εἶναι τὸ ὀλιγότερο 5 μέτρα καὶ 2. τ' ἀνεγειρόμενα κτίσματα ἢ ἐγκαταστάσεις πρέπει νὰ μὴ δημιουργοῦν δυσμενεῖς συνθῆκες γιὰ τὴν ἀσφάλεια ἢ τὴ λειτουργία τῶν γραμμῶν (π.χ. ἀποθῆκες πυρομαχικῶν πετρελαιοειδῶν ἵδρυση λατομείων, ἐργοστασίων ποὺ ἀναδίδουν βλαβεροὺς καπνοὺς κλπ.)

Ἡ ἔκταση ποὶ ἀπαλλοτριώνεται καὶ ἡ ἔκταση στὴν ὁποία συνιστᾶται δουλεία βρίσκονται στὶς κτηματικὲς περιοχὲς τοῦ Δήμου Πατρέων καὶ τῶν Κοινοτήτων Σαραβαλίου, Κρήνης, Ὀβριᾶς, Καλλιθέας, Πλατανόβρυσης, Βασιλικοῦ, Ἰσώματος, Χαϊκαλίου, Μαζαρακίου, Ἁγίου Νικολάου, Λουσικῶν, Ἐλαιοχωρίου, Πετροχωρίου, Μύρτου, Κρίνου, Ριόλου, Πέτα καὶ Καγκαδίου τοῦ Νομοῦ Ἀχαΐας καὶ ἐμφαίνονται στὸ κτηματολογικὸ διάγραμμα τῆς Δημοσίας Ἐπιχειρήσεως Ἠλεκτρισμοῦ ἀριθ. 52143/1976 (Φύλλα 1-6) καὶ στὸν ἐπ' αὐτοῦ κτηματολογικὸ πίνακα θεωρημένα ἀπὸ τὸν ἁρμόδιο Διευθυντὴ τοῦ Ὑπουργείου Βιομηχανίας καὶ Ἐνεργείας —Ι. Δερμιτζάκη ἀπὸ 13.7.77.

Στὴν ἔκταση ποὺ ἀπαλλοτριώνεται προβάλλουν δικαιώματα κυριότητας οἱ 1. Κων/νος Ἀντων. Μιχαλιός, 2. Δημήτριος Γεωργίου Ντόντες κλπ.

Ἡ ἀπαλλοτρίωση κηρύσσεται ὑπὲρ τῆς Δημοσίας Ἐπιχειρήσεως Ἠλεκτρισμοῦ καὶ μὲ δαπάνη της.

Ἡ ἀπόφαση αὐτὴ νὰ δημοσιευθεῖ στὴν Ἐφημερίδα τῆς Κυβερνήσεως.

Ἀθῆναι, 14 Ὀκτωβρίου 1977

ΟΙ ΥΠΟΥΡΓΟΙ

ΟΙΚΟΝΟΜΙΚΩΝ — ΒΙΟΜΗΧΑΝΙΑΣ ΚΑΙ ΕΝΕΡΓΕΙΑΣ

ΕΥΑΓΓ. ΔΕΒΛΕΤΟΓΛΟΥ — **ΚΩΝΣΤ. ΚΟΝΟΦΑΓΟΣ**

'Αριθ. 2296/5494 (4)

Περὶ ἀναγκαστικῆς ἀπαλλοτριώσεως ἐκτάσεως στὴν περιοχὴ Αἰγίου τοῦ Νομοῦ 'Αχαΐας, ὑπὲρ καὶ μὲ δαπάνη τῆς 'Ομορρύθμου 'Εμπορικῆς 'Εταιρείας «'Αφοὶ Ι. Θανασούλια ΟΕ ΑΧΑ·Ι·ΚΑ ΠΛΑΣΤΙΚΑ» γιὰ τὴν ἐπέκταση τοῦ ἐργοστασίου της, παραγωγῆς πλαστικῶν.

ΟΙ ΥΠΟΥΡΓΟΙ
ΟΙΚΟΝΟΜΙΚΩΝ ΚΑΙ ΒΙΟΜΗΧΑΝΙΑΣ
ΚΑΙ ΕΝΕΡΓΕΙΑΣ

Ἔχοντας ὑπόψη :

1. Τὶς διατάξεις τοῦ Ν. Δ/τος 797/1971 «περὶ ἀναγκαστικῶν ἀπαλλοτριώσεων σὲ συνδυασμὸ μὲ τὶς διατάξεις τοῦ Β. Δ/τος 139/1971 «περὶ τῆς ἁρμοδιότητος τῶν Νομαρχῶν πρὸς κήρυξιν ἀναγκαστικῶν τινων ἀπαλλοτριώσεων καὶ

2. Τὶς διατάξεις τοῦ Ν. Δ/τος ἀριθμ. 2176/1952 «περὶ προστασίας τῆς ἐπαρχιακῆς Βιομηχανίας καθὼς τροποποιήθηκαν καὶ συμπληρώθηκαν μεταγενέστερα, ἀποφασίζουμε :

Κηρύσσουμε ἀναγκαστικὴ ἀπαλλοτρίωση, λόγῳ δημόσιας ὠφέλειας καὶ εἰδικότερα γιὰ τὴν ἐπέκταση τοῦ ἐργοστασίου παραγωγῆς πλαστικῶν τῆς 'Ομορρύθμου 'Εμπορικῆς 'Εταιρείας 'Αφοὶ Ι. Θανασούλια Ο.Ε. «ΑΧΑ·Ι·ΚΑ ΠΛΑΣΤΙΚΑ ποὺ ἔχει τὴν ἕδρα της στὸ Αἴγιο, ἐκτάσεως συνολικοῦ ἐμβαδοῦ 1488,70 μ2, ποὺ βρίσκεται στὸ Αἴγιο τοῦ Νομοῦ 'Αχαΐας.

'Η ἀνωτέρω ἔκταση ἐμφαίνεται μὲ τὰ στοιχεῖα Α Δ Γ Μ Ε Ζ Θ Κ Ι Α καὶ ὑπὸ κλίμακα 1:500, στὸ ἀπὸ 6.8.76 τοπογραφικὸ διάγραμμα τοῦ Πολιτικοῦ 'Υπομηχανικοῦ 'Ιωάν. Ν. Καββαδία καὶ στὸν ἐπ' αὐτοῦ κτηματολογικὸ πίνακα, ποὺ ἔχει θεωρηθεῖ στὶς 16.8.1977 ἀπὸ τὸν Δ/ντὴ τῆς Γ' Δ/νσεως τῆς Γεν. Δ/νσεως Ι' τοῦ 'Υπουργείου Βιομηχανίας καὶ 'Ενεργείας.

'Η ἀπαλλοτρίωση κηρύσσεται ὑπὲρ καὶ μὲ δαπάνη τῆς 'Ομυρρύθμου 'Εμπορικῆς 'Εταιρείας 'Αφοὶ Ι. Θανασούλια Ο.Ε. «ΑΧΑ·Ι·ΚΑ ΠΛΑΣΤΙΚΑ, ὑπὸ τὴν αἵρεση, ὅτι ἡ 'Εταιρεία αὐτὴ θὰ καταθέση στὸ 'Υπουργεῖο Οἰκονομικῶν, Δ/νση 'Απαλλοτριώσεων, ἐγγυητικὴ ἐπιστολὴ ἀναγνωρισμένης Τραπέζης, ἡ ὁποία νὰ καλύπτει ποσοστὸ εἴκοσι τοῖς ἑκατὸ (20%) τοῦ συνολικοῦ ποσοῦ τῆς ἀποζημιώσεως ποὺ θὰ προσδιορισθῇ ἀπὸ τὴν ἁρμόδια ἐκτιμητικὴ 'Επιτροπὴ τοῦ ἄρθρου 15 τοῦ Ν.Δ. 797/71, ἐντὸς διμήνου ἀπὸ τῆς ἐπιδόσεως στὴν ὑπὲρ τῆς ὁποίας ἡ ἀπαλλοτρίωση 'Εταιρεία τῆς ἐκτιμητικῆς ἐκθέσεως ποὺ θὰ συνταχθεῖ ἀπὸ τὴν ἀνωτέρω 'Επιτροπή. 'Η ἐγγύηση αὐτὴ θὰ καταπέσει ὑπὲρ τοῦ Δημοσίου καὶ τῶν ἰδιοκτητῶν τῆς ἀπαλλοτριούμενης ἐκτάσεως, στὴν περίπτωση μὴ ἐμπρόθεσμης ἐκτελέσεως τοῦ ἔργου ἀπὸ τὴν 'Εταιρεία αὐτή.

Στὴν ἔκταση, ποὺ ἀπαλλοτριώνεται, προβάλλει δικαίωμα κυριότητας ἡ συζ. Θωμᾶ Καλούτση

'Η ἀπόφαση αὐτὴ νὰ δημοσιευθεῖ στὴν 'Εφημερίδα τῆς Κυβερνήσεως.

'Αθῆναι, 14 'Οκτωβρίου 1977

ΟΙ ΥΠΟΥΡΓΟΙ

ΟΙΚΟΝΟΜΙΚΩΝ — ΕΥΑΓΓ. ΔΕΒΛΕΤΟΓΛΟΥ

ΒΙΟΜΗΧΑΝΙΑΣ ΚΑΙ ΕΝΕΡΓΕΙΑΣ — ΚΩΝΣΤ. ΚΟΝΟΦΑΓΟΣ

ΠΟΛΕΟΔΟΜΙΑ

ΑΠΟΦΑΣΕΙΣ

'Αριθ. Η.11358 (5)

Περὶ ἀναγνωρίσεως τῆς ὁδοῦ Χρυσοβιτσίου (πάροδος ὁδοῦ 'Ηρώων) στὴν Πάτρα, Νομοῦ 'Αχαΐας, ὡς ὁδοῦ ποὺ ὑπάρχει νόμιμα πρὶν ἀπὸ τὸ ἔτος 1923 χωρὶς μεταβολὴ τῶν διαστάσεών της.

Ο ΝΟΜΑΡΧΗΣ ΑΧΑ·Ι·ΑΣ

Ἔχοντας ὑπόψη :

1. Τὶς διατάξεις τῆς παρ. 4 τοῦ ἄρθρου 20 τοῦ ἀπὸ 17.7. 1923 Ν.Δ. «περὶ Σχεδίων πόλεων κ.λ.π.» καθὼς καὶ τὸ Β.Δ. ἀπὸ 4.1.1924 ποὺ καθόριζει ὅτι τὸ ἄρθρο 20 ἰσχύει ἀπὸ 1.6.1924.

2. Τὶς διατάξεις τοῦ Νόμου 3200/55 «περὶ Διοικητικῆς 'Αποκεντρώσεως» καὶ τὸ Β.Δ. ἀπὸ 28.6.55 «περὶ ἐξαιρέσεως ἀπὸ τὴν ἁρμοδιότητα τῶν Νομαρχῶν ἀντικειμένων τινῶν ἁρμοδιότητος 'Υπουργείου Δημ. Ἔργων».

3. Τὶς Δ/ξεις τοῦ Ν.Δ. 1018/71 «περὶ τροποποιήσεως καὶ συμπληρώσεως τοῦ Α.Ν. 314/68 «περὶ παροχῆς εἰς τὸν 'Υπουργὸν Βορ. 'Ελλάδος καὶ τοὺς Νομάρχας ἁρμοδιοτήτων».

4. Τὴν ἀπὸ 23 'Ιουνίου 1977 αἴτηση τοῦ Νικολάου Παπούλια, κατοίκου Πατρῶν, μὲ τὴν ὁποία ζητᾶ τὴν ἀναγνώριση τῆς ὁδοῦ Χρυσοβιτσίου, ἡ ὁποία βρίσκεται μέσα στὸ σχέδιο πόλεως Πατρῶν, ὡς ὁδοῦ ποὺ ὑπῆρχε πρὶν ἀπὸ τὸ ἔτος 1923.

5. Τό ἔγγραφο ἀρ. Η.7002/26.7.77 τῆς Δ/νσεως Τεχν. 'Υπηρεσιῶν Νομοῦ 'Αχαΐας, Τμήματος Πολεοδ. 'Εφαρμογῶν, μὲ τὸ ὁποῖο ὑποβλήθηκε τοπογραφικὸ διάγραμμα κ.λ.π. σχετικά.

6. Τὰ συμβόλαια ἀρ. 4979/1925, 22890/1932, 129/1931, 25044/1935, 61638/1971 ἰδιοκτησίας Νικ. Παπούλια καὶ τὰ 12395/1915, 4979/1925, 18132/1926, 18171/1926, 18170/1926, 28124/1933, 14398/1948, 16002/1951, 16001/ 1951, 9057/1972 ἰδιοκτησίας Εὐαγγελάτου, ἀπὸ τὰ ὁποῖα προκύπτει ὅτι ἡ ὁδὸς Χρυσοβιτσίου ἡ ὁποία βρίσκεται μέσα στὸ σχέδιο πόλεως Πατρῶν στὸν Συνοικισμὸ Παγώνας σχηματίσθηκε πρὶν ἀπὸ τὴν ἰσχὺ τοῦ ἀνωτέρω διατάγματος καὶ χωρὶς μεταβολὴ τῶν διαστάσεών της.


7. Τὴν σύμφωνη γνώμη τοῦ Π.Σ.Δ.Ε. «Τμῆμα Νομοῦ 'Αχαΐας» ποὺ διατυπώθηκε στὸ 15/21/13 Σεπτεμβρίου 1977 Πρακτικό του, ἀποφασίζουμε :

'Αναγνωρίζουμε ὅτι ἡ ὁδὸς Χρυσοβιτσίου (πάροδος 'Ηρώων) στὴν Πάτρα, ποὺ βρίσκεται μέσα στὸ σχέδιο Πόλεως αὐτῆς στὸ Συνοικισμὸ Παγώνας, σχηματίσθηκε πρὶν ἀπὸ τὸ ἔτος 1923 καὶ ἐφαρμόζονται σ' αὐτὴ ὅλες οἱ διατάξεις ποὺ ἰσχύουν καὶ γιὰ τοὺς ἐγκεκριμένους δρόμους τοῦ ρυμοτομιοῦ σχεδίου Πατρῶν στὴν περιοχὴ Παγώνας.

'Η ἀπόφαση αὐτὴ νὰ δημοσιευθεῖ στὴν 'Εφημερίδα τῆς Κυβερνήσεως

Πάτρα, 28 Σεπτεμβρίου 1977

'Ο Νομάρχης
ΣΠ. ΤΣΙΡΚΑΣ

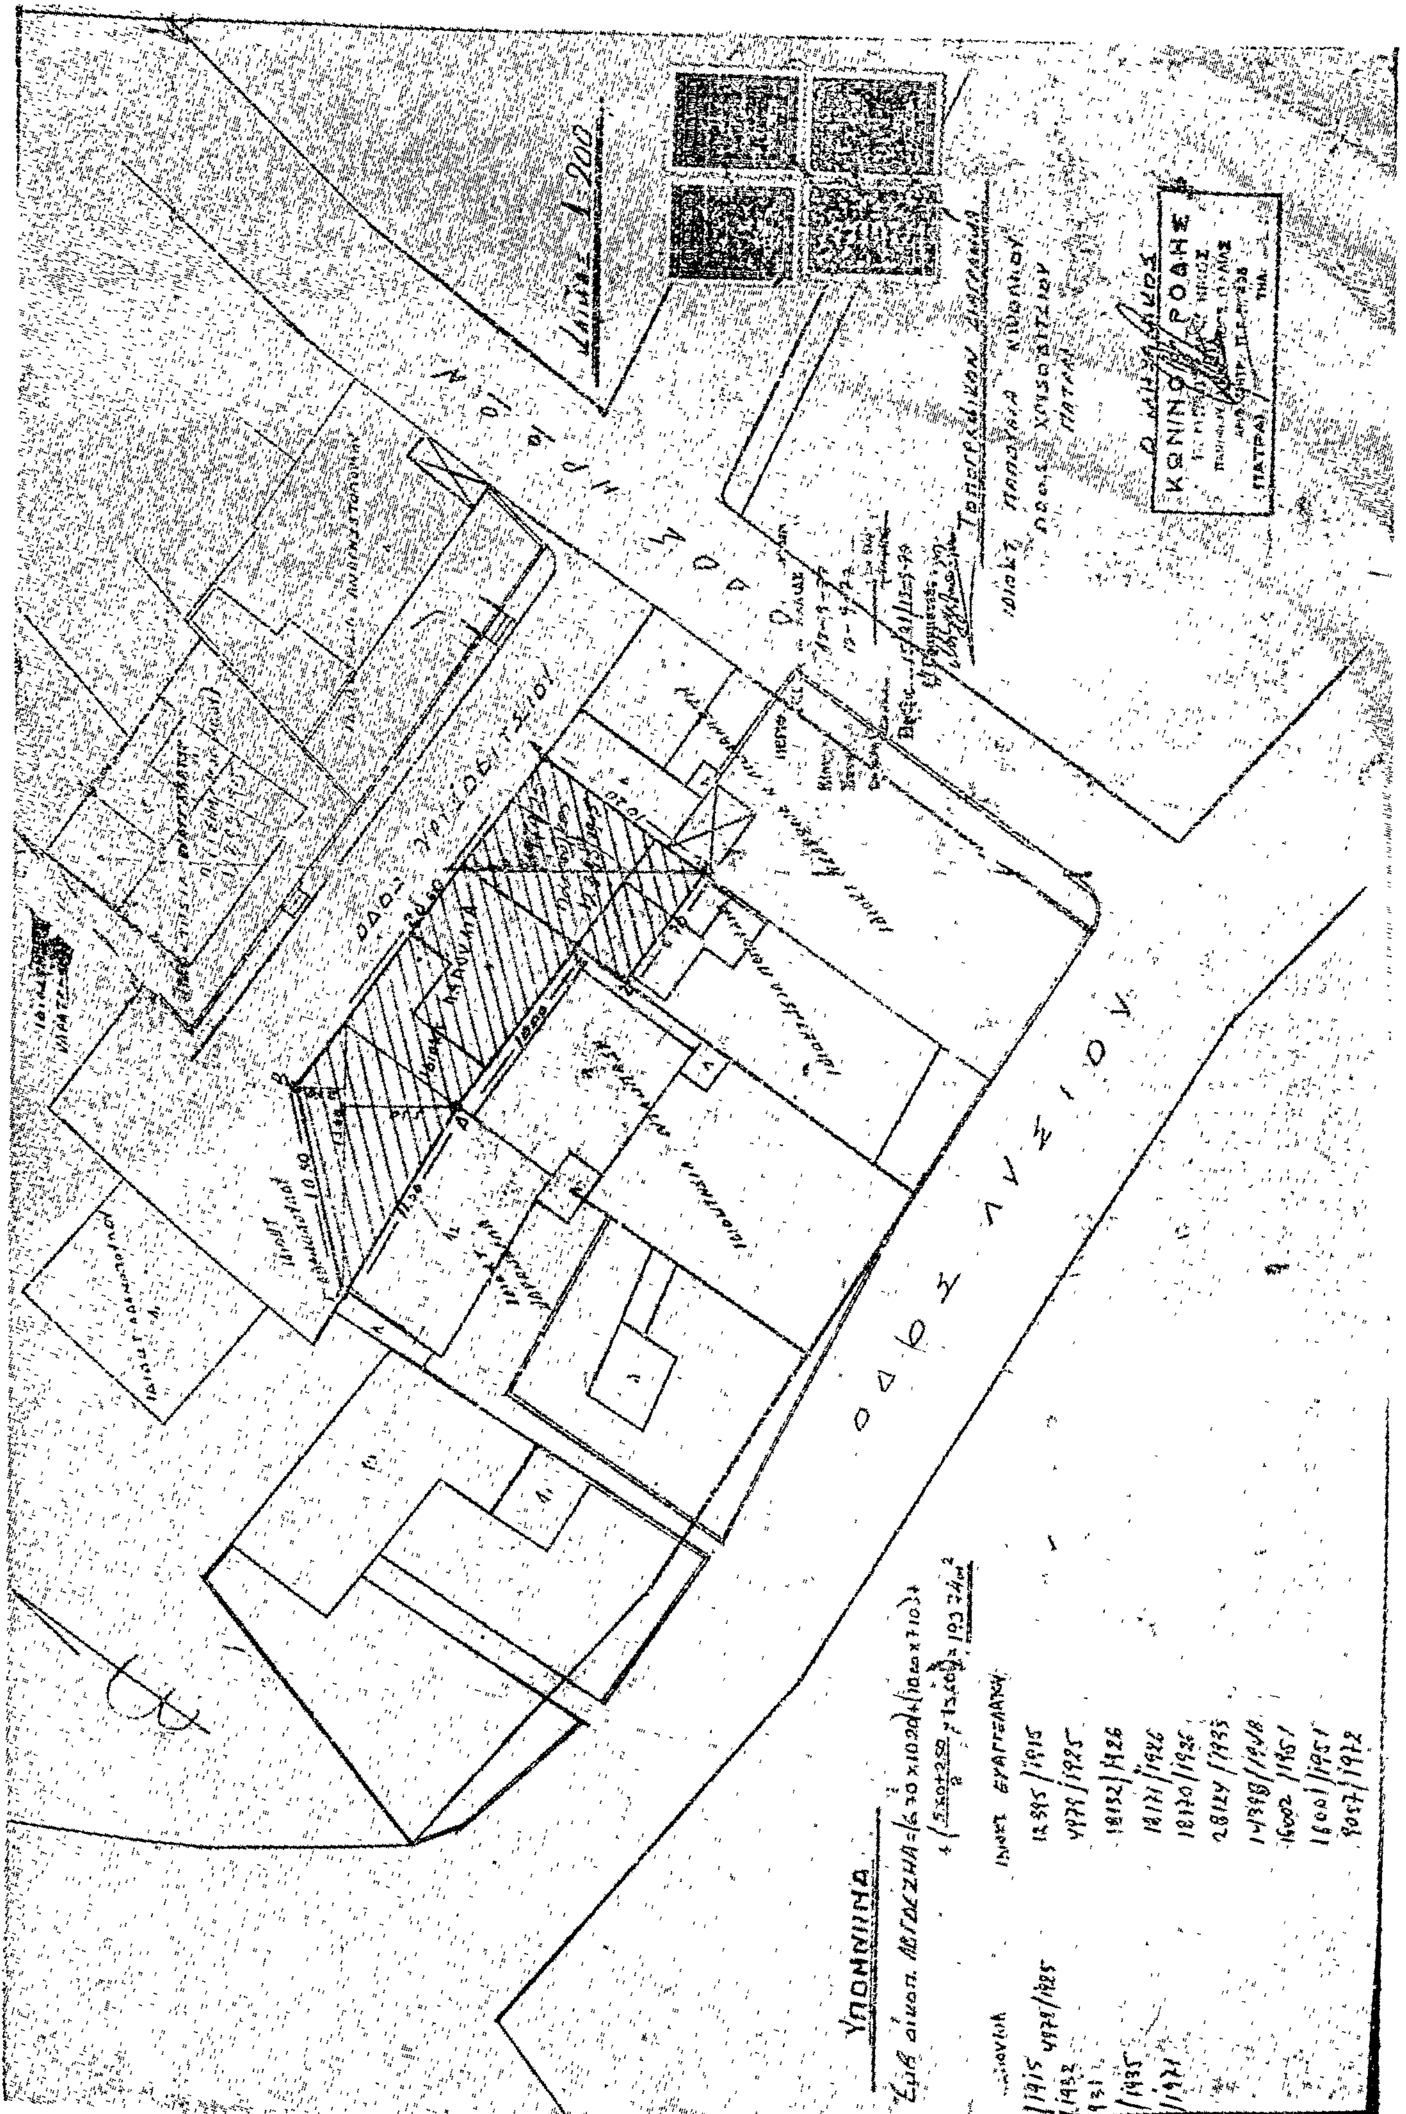
ΤΟΠΟΓΡΑΦΙΚΟΝ ΔΙΑΓΡΑΜΜΑ
ΥΠΟΜΝΗΜΑ
ΠΑΤΡΑΙ

'Αριθ. ΤΥ/οίκ.9095/Φ.5.5.5 (6)

Περὶ κυρώσεως τῆς ἀπὸ 17-6-1977 ἐκθέσεως καθορισμοῦ ὁρίων Οἰκισμοῦ Καστελλάνων Μέσης τῆς ὁμώνυμης Κοινότητας Ν. Κερκύρας, ὁ ὁποῖος ὑπάρχει πρὶν ἀπὸ τὸ 1923 καὶ δὲν ἔχει σχέδιο ρυμοτομίας.

Ο ΝΟΜΑΡΧΗΣ ΚΕΡΚΥΡΑΣ

Ἔχοντας ὑπόψη:

1. Τὶς διατάξεις τοῦ Ν.Δ. τῆς 17-7-1923 «περὶ σχεδίων πόλεων, κωμῶν καὶ συνοικισμῶν τοῦ Κράτους καὶ οἰκοδομῆς αὐτῶν».

2. Τὴν ἀπόφαση ἀρ. Ε.35400/6-12-1975 τοῦ Ὑπουργείου Δημ. Ἔργων - Ὑπηρεσίας Οἰκισμοῦ «περὶ τοῦ τρόπου καθορισμοῦ ὁρίων οἰκισμῶν πρὸ τοῦ ἔτους 1923 στερουμένων σχεδίων ρυμοτομίας».

3. Τὴν ἀπόφασή μας Τ.Υ.5477/24-6-1976 «περὶ συγκροτήσεως ἐπιτροπῆς διὰ τὸν καθορισμὸν τῶν ὁρίων τοῦ ἐν θέματι οἰκισμοῦ».

4. Τὰ κατωτέρω δικαιολογητικὰ ποὺ μᾶς ὑπέβαλε ἡ Δ.Τ. Υ.Ν. Κερκύρας :

α) Ἀπὸ ἔκθεση καθορισμοῦ τῶν ὁρίων τοῦ οἰκισμοῦ Καστελλάνων Μέσης καὶ

β) Τοπογραφικὸ διάγραμμα ποὺ συνοδεύει τὴν ἔκθεση αὐτὴ τὰ ὁποῖα συνταχθήκανε ἀπὸ τὴν ἐπιτροπὴ ποὺ συγκροτήσαμε.

5. Τὶς ἐνστάσεις τῶν Σπύρου Παγκράτη τοῦ Προκοπίου, Γεωργίου Ἄνθη τοῦ Ἰωάννου καὶ Σωτηρίου Βογιατζόγλου τοῦ Ἀποστόλου καὶ Γεωργίου Πανάρετου τοῦ Σπυρ. ἐναντίον τῆς παραπάνω ἐκθέσεως, ποὺ ἔχουν ὑποβληθεῖ ἐμπρόθεσμα καὶ τὴν σύμφωνη γνώμη τοῦ Τ.Π.Σ.Δ.Ε. τῆς Νομαρχίας Κερκύρας διατυπωμένη στὸ πρακτικό του μὲ ἀρ. 17/23-8-1977, ἀποφασίζουμε:

1. Ἀπορρίπτουμε τὶς παραπάνω ἐνστάσεις γιὰ τοὺς λόγους ποὺ ἀναφέρονται στὸ πρακτικὸ συνεδριάσεως τοῦ Τ.Π.Σ.Δ.Ε.

2. Κυρώνουμε τὴν ἔκθεση τῆς Ἐπιτροπῆς ἀπὸ 17-6-1977 θεωρημένη ἀπὸ τὸ Δ/ντὴ Τ.Υ. Ν. Κερκύρας, μὲ τὴν ὁποία καθορίζονται τὰ ὅρια τοῦ οἰκισμοῦ Καστελλάνων Μέσης Κερκύρας, ὅπως ἀκριβῶς εἰκονίζονται στὸ τοπογραφικὸ διάγραμμα ποὺ τὴ συνοδεύει, τὰ ὁποῖα περικλείονται μὲ κόκκινη γραμμὴ καὶ ὁρίζονται μὲ τοὺς ἀριθμοὺς 1, 2, 3, 4, 5, 6, 7, 8, 9, 10, 11, 12, 13, 14, 15, 16, 17, 18, 19, 20, 21, 22, 23, 24, 25, 26, 27, 28, 29, 30, 31, 32, 33, 34, 1 καὶ 35, 36, 37, 38, 35.

Ἡ ἀπόφαση αὐτὴ μαζὶ μὲ τὸ τοπογραφικὸ διάγραμμα νὰ δημοσιευθεῖ στὴν Ἐφημερίδα τῆς Κυβερνήσεως.

Κέρκυρα, 28 Σεπτεμβρίου 1977

Ὁ Νομάρχης
ΑΘ. ΡΑΠΤΗΣ

ΕΚΘΕΣΙΣ

Συνοδεύουσα τὸ ἀπὸ 17-6-77 Διάγραμμα καθορισμοῦ ὁρίων Οἰκισμοῦ Καστελλάνων προϋφισταμένου τοῦ ἔτους 1923 καὶ στερουμένου ἐγκεκριμένου ρυμοτομικοῦ Σχεδίου Κοινότητος Καστελλάνων Κερκύρας.

Ἐν Κερκύρᾳ σήμερον τὴν 17ην τοῦ μηνὸς Ἰουνίου ἡμέραν Παρασκευὴν τοῦ ἔτους 1977 οἱ ὑπογεγραμμένοι:

1. Γεράσιμος Ράσσης,
2. Κων/νος Κουλούρης,
3. Σπῦρος Κολοβός,

ἀποτελοῦντες τὴν ὑπὸ τῆς ὑπ' ἀρ. Ε.35400/6-12-1975 ἀποφάσεως τοῦ Ὑπουργείου Δημοσίων Ἔργων προβλεπομένην Ἐπιτροπήν, τῶν δύο πρώτων μελῶν ταύτης ὁρισθέντων διὰ τῆς ὑπ' ἀρ. Τ.Υ./5477/24-6-76 ἀποφάσεως τῆς Νομαρχίας Κερκύρας καὶ κατόπιν προσκλήσεως τοῦ ἐκ τῶν ἀνωτέρω Τεχνικοῦ Ὑπαλλήλου Α' Κατηγορίας, Γερ. Ράσση μεταβάντες εἰς τὸν ἐν ἐπικεφαλίδι οἰκισμόν.

Προέβημεν εἰς τὸν καθορισμὸν τῶν ὁρίων τοῦ προϋφισταμένου τοῦ ἔτους 1923 καὶ στερουμένου ἐγκεκριμένου ρυμοτομικοῦ σχεδίου οἰκισμοῦ Καστελλάνων τῆς Κοινότητος Καστελλάνων ὡς ἐμφαίνεται εἰς τὸ ἀπὸ 17-6-77 τοπογραφικὸ Διάγραμμα ὑπὸ κλίμακα 1:5.000 ἤτοι ἐντὸς τῆς ὁριογραμμῆς τῆς περιβαλούσης τὰς οἰκίας ὑπ' αὔξοντα ἀριθμὸν 1, 2, 3 - 38 τῶν ὁποίων οἱ φερόμενοι ἰδιοκτῆται ὑπὸ τὸν αὐτὸν αὔξοντα ἀριθμὸν ἐγγράφονται ἐπὶ τοῦ παρακειμένου πίνακος ὁριακῶν κτισμάτων οἰκισμοῦ Καστελλάνων ὅπερ διάγραμμα ὑπογράφεται ὑφ' ἁπάντων τῶν μελῶν τῆς Ἐπιτροπῆς, καὶ ἀποτελεῖ ἀναπόσπαστον τμῆμα τῆς παρούσης διαφωνοῦντος τοῦ Προέδρου τῆς Κοινότητος.


Ἐφ' ᾧ συνετάγη καὶ ὑπογράφεται ὡς ἕπεται:

Ἡ Ἐπιτροπὴ

Ἐθεωρήθη

Ἐν Κερκύρᾳ τῇ 8 Ἰουλίου 1977

Ὁ Δ/ντὴς ΤΥΝ Κερκύρας
Ι. ΠΟΛΕΝΑΚΗΣ

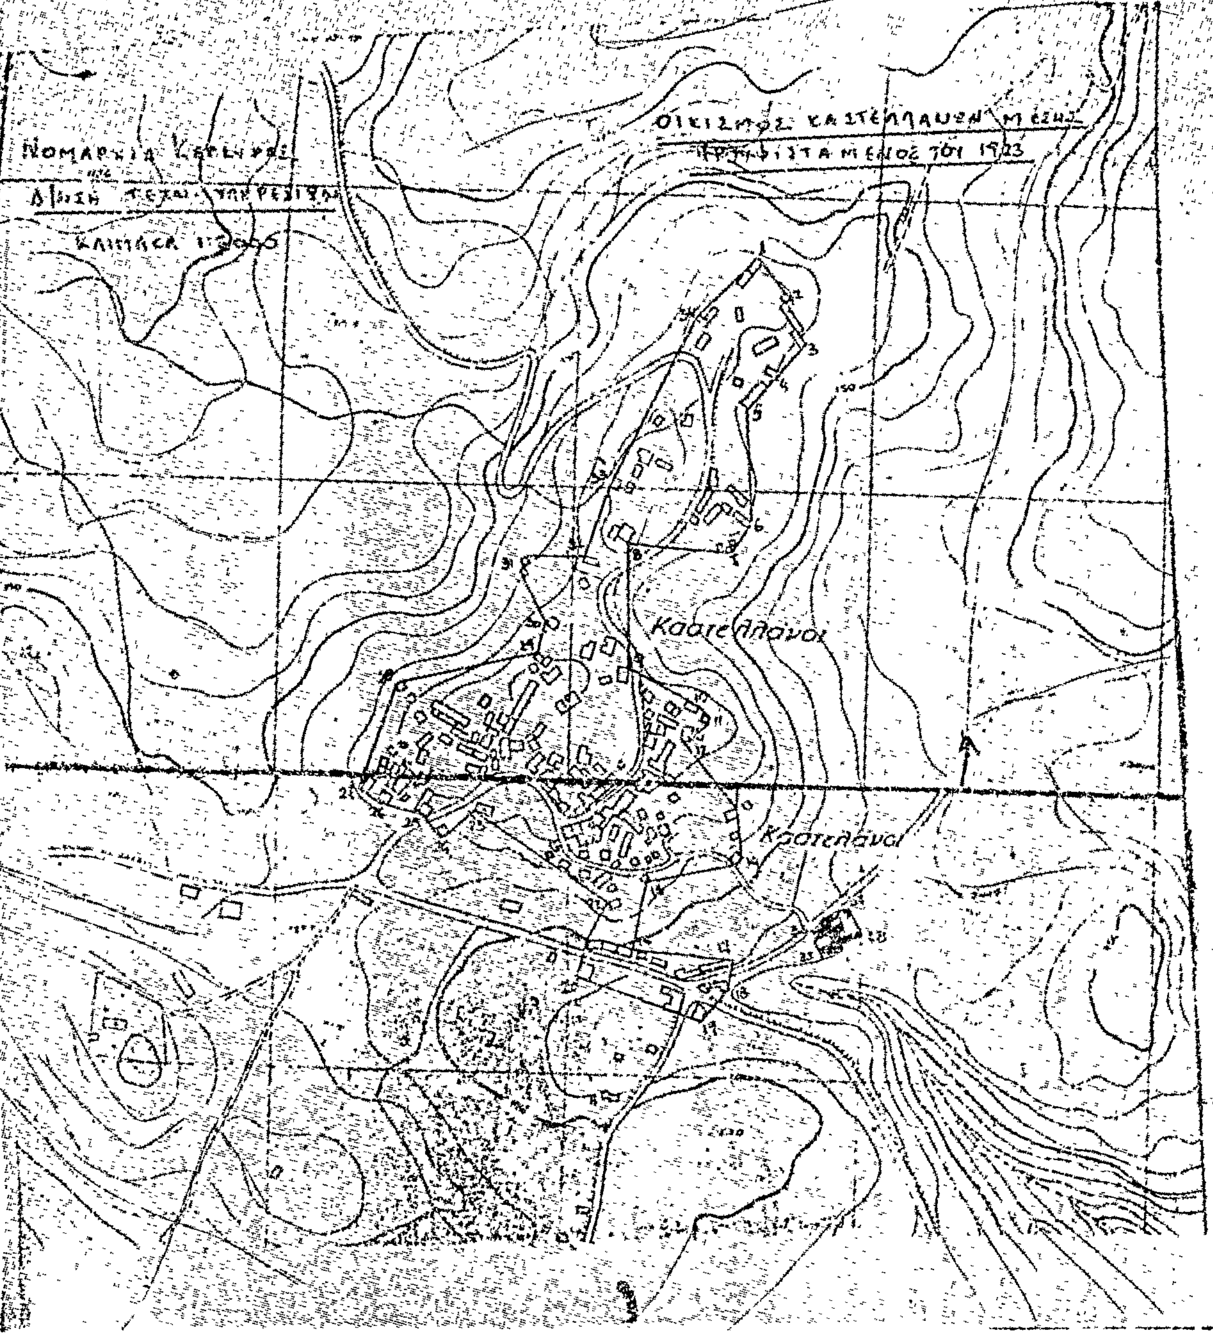

Κατάστασις ακραίων οικιών οικισμού Καστελλάνων Μέσης προϋφισταμένου του 1923

Κέρκυρα 17-4-77

Η Επιτροπή

ΑΝΑΚΟΙΝΩΣΕΙΣ

(7)

Περὶ εἰδοποιήσεως τῆς γενομένης παρακαταθέσεως ἀποζημιώσεως διὰ προσκυρούμενον τμῆμα οἰκοπέδου κειμένου ἐν Θεσσαλονίκῃ καὶ ἐπὶ τῆς ὁδοῦ 'Αλικαρνασσοῦ 8 Βότση.

Διὰ τῆς ὑπ' ἀριθ. 3281/1972 Πράξεως Τακτοποιήσεως καὶ ἀναλογισμοῦ ἀποζημιώσεως τοῦ Πολεοδομικοῦ Γραφείου Θεσσαλονίκης, κυρωθείσης νομίμως διὰ τῆς ὑπ' ἀριθ. 19218/1972 ἀποφάσεως τῆς Νομαρχίας Θεσ/νίκης, προσεκυρώθη εἰς τὴν ἰδιοκτησίαν τοῦ Γεωργίου 'Ιωάν. Καλαφάτη, κατοίκου Θεσ/νίκης, 'Αλικαρνασσοῦ 8 Βότση, τμῆμα οἰκοπέδου ὑπὸ στοιχεῖα 31-32-33-35-31 ἐμβαδοῦ μ.τ. 60,40, φερομένου ἐν τῇ ἄνω πράξει ἐπ' ὀνόματι τοῦ 'Ελληνικοῦ Δημοσίου (ΔΑΠ) νομίμως ἐκπροσωπουμένου ὑπὸ τοῦ 'Υπουργοῦ Οἰκονομικῶν κατοικοεδρεύοντος ἐν 'Αθήναις καὶ διεκδικούμενον ὑπὸ Στεργ. Κουκουφίνου καὶ Λ. Λαμπρίδη. Διὰ τῆς ὑπ' ἀριθ. 1250/1977 ἀποφάσεως τοῦ Μονομελοῦς Πρωτοδικείου Θεσ/νίκης καθωρίσθη προσωρινὴ τιμὴ μονάδος διὰ τὸ ἄνω ἀναφερόμενον τμῆμα εἰς δραχμὰς πέντε χιλιάδας (5.000), ἀνὰ τ.μ. 'Υπὸ τοῦ ὑποχρέου, Γεωργίου 'Ιωάννου Καλαφάτη, κατοίκου Θεσ/νίκης, 'Αλικαρνασσοῦ 8 Βότση, κατετέθη διὰ λογαριασμὸν τοῦ ἄνω ('Ελληνικοῦ Δημοσίου) ποσὸν δραχμῶν τριακοσίων δύο χιλιάδων (302.000), εἰς τὸ ἐν Θεσσαλονίκῃ παράρτημα τοῦ Ταμείου Παρακαταθηκῶν καὶ Δανείων διὰ τοῦ ὑπ' ἀριθ. Νο 230346/17.10.1977 Γραμματίου Συστάσεως Παρακαταθήκης εἰς ἐξόφλησιν τῆς ἀξίας τοῦ ἄνω προσκυρουμένου τμήματος ὑπὲρ τῶν κατὰ νόμον ἀναγνωρισθησομένων δικαιούχων.

Τὸ ὡς ἄνω ὑπ' ἀριθ. 230346/17.10.1977 Γραμμάτιον Συστάσεως Παρακαταθήκης κατετέθη νομίμως εἰς τὸν Συμβολαιογράφον Θεσσαλονίκης, Νικόλαον Βασιλείου Τριανταφύλλου, συνταγείσης τῆς ὑπ' ἀριθμ. 2021/17.10.1977 Πράξεως καταθέσεως Γραμματίου Παρακαταθήκης, ἥτις καὶ νομίμως ἐπεδόθη εἰς τὸν 'Υπουργὸν τῶν Οἰκονομικῶν, κατοικοεδρεύοντος ἐν 'Αθήναις, ὡς νομίμου ἐκπροσώπου τοῦ 'Ελληνικοῦ Δημοσίου (ΔΑΠ), διὰ τῆς ὑπ' ἀριθ. 5008 Γ/1977 ἐκθέσεως ἐπιδόσεως τοῦ Δικαστικοῦ 'Επιμελητοῦ τῶν ἐν 'Αθήναις Πρωτοδικῶν, Γεωργίου Κυβέλλου.

Συμφώνως τῷ νόμῳ γίνεται ἡ παροῦσα εἰδοποίησις δημοσιευομένη εἰς τὴν 'Εφημερίδα τῆς Κυβερνήσεως, πρὸς γνῶσιν παντὸς δικαιούχου, ἐνυποθήκου ἢ κατασχόντος δανειστοῦ, τρίτων διεκδικητῶν καὶ διὰ τὰς νομίμους συνεπείας.

'Εν Θεσσαλονίκῃ τῇ 17 'Οκτωβρίου 1977

'Ο Πληρεξούσιος Δικηγόρος
ΕΥΘΥΜΙΟΣ ΧΡ. ΠΑΠΑΓΕΩΡΓΟΠΟΥΛΟΣ

('Αριθμὸς τριπλοτύπου Ταμείου Α' 'Αθηνῶν 55225 τῆς 20.10.77).

(8)

Περὶ εἰδοποιήσεως τῆς γενομένης παρακαταθέσεως ἀποζημιώσεως λόγῳ προσκυρώσεως καὶ ρυμοτομίας τμημάτων ἐκτάσεως τοῦ Δήμου Χαλκιδέων ἐν τοῖς Ο.Τ. 402 καὶ 406 σχεδίου πόλεως Χαλκίδος.

Διὰ τοῦ ὑπ' ἀριθμ. 9045/15.10.77 γραμματίου συστάσεως παρακαταθήκης τοῦ Γραφείου Παρακαταθηκῶν καὶ Δανείων Χαλκίδος οἱ 1) 'Ιωάννης Β. Σακελλαράκης 2) Γεώργιος Β. Σακελλαράκης, κάτοικοι Χαλκίδος 3) Χρυσούλα συζ. Στυλ. Κράλλη, τὸ γένος Β. Σακελλαράκη, κατοίκου 'Αθηνῶν 4) 'Ελένης Χ. Στυλ. Μπομπότση, κάτοικος Χαλκίδος 5) 'Ελένη χ. Κων. Σακελλαράκη, κάτοικος 'Αθηνῶν, ἅπαντες κληρονόμοι Βασιλείου Σακελλαράκη κατέθεσαν ὑπὲρ τοῦ δικαιούχου Δήμου Χαλκιδέων δραχμὰς τριάκοντα χιλιάδας διακοσίας πεντήκοντα (30.250) δι' ἀποζημίωσιν τῶν διὰ τῆς ὑπ' ἀριθμ. 3/1968 πράξεως ἀναλογισμοῦ καὶ προσκυρώσεως Δ/σεως Τ.Υ. Ν. Εὐβοίας (Πολεοδομ. Γραφείου Χαλκίδος) ἐκδοθείσης πρὸς διάνοιξιν τῆς ὁδοῦ 'Αλιβερίου προσκυρουμένων καὶ ρυμοτομουμένων τμημάτων ἰδιοκτησίας τοῦ ὑπὲρ οὗ ἡ κατάθεσις Δήμου ἐν τοῖς Ο.Τ. 402 καὶ 406 σχεδίου πόλεως Χαλκίδος εἰς τὴν ἰδιοκτησίαν των, ἤτοι τῶν ὑπὸ τὰ στοιχεῖα 1-5-10-18-1 ἐκ 34,50 τ. μέτρων καὶ 17-9-5-10-17 ἐκ 16 τ. μέτρων πρὸς δραχμὰς 500 ἕκαστον μέτρον, τιμῆς καθορισθείσης διὰ τῆς ὑπ' ἀριθμ. 83/1972 ἀποφάσεως Μονομελοῦς Πρωτοδικείου Χαλκίδος, ἀποδοτέας δὲ εἰς τὸν Δῆμον Χαλκιδέων.

'Εν Χαλκίδι τῇ 15 Σεπτεμβρίου 1977

'Ο Πληρεξούσιος Δικηγόρος
ΠΑΝ. ΔΟΥΝΑΣ

('Αριθμὸς τριπλοτύπου 8156/77 τοῦ Δημοσίου Ταμείου Χαλκίδος τῆς 20.10.77).

ΕΚ ΤΟΥ ΕΘΝΙΚΟΥ ΤΥΠΟΓΡΑΦΕΙΟΥ